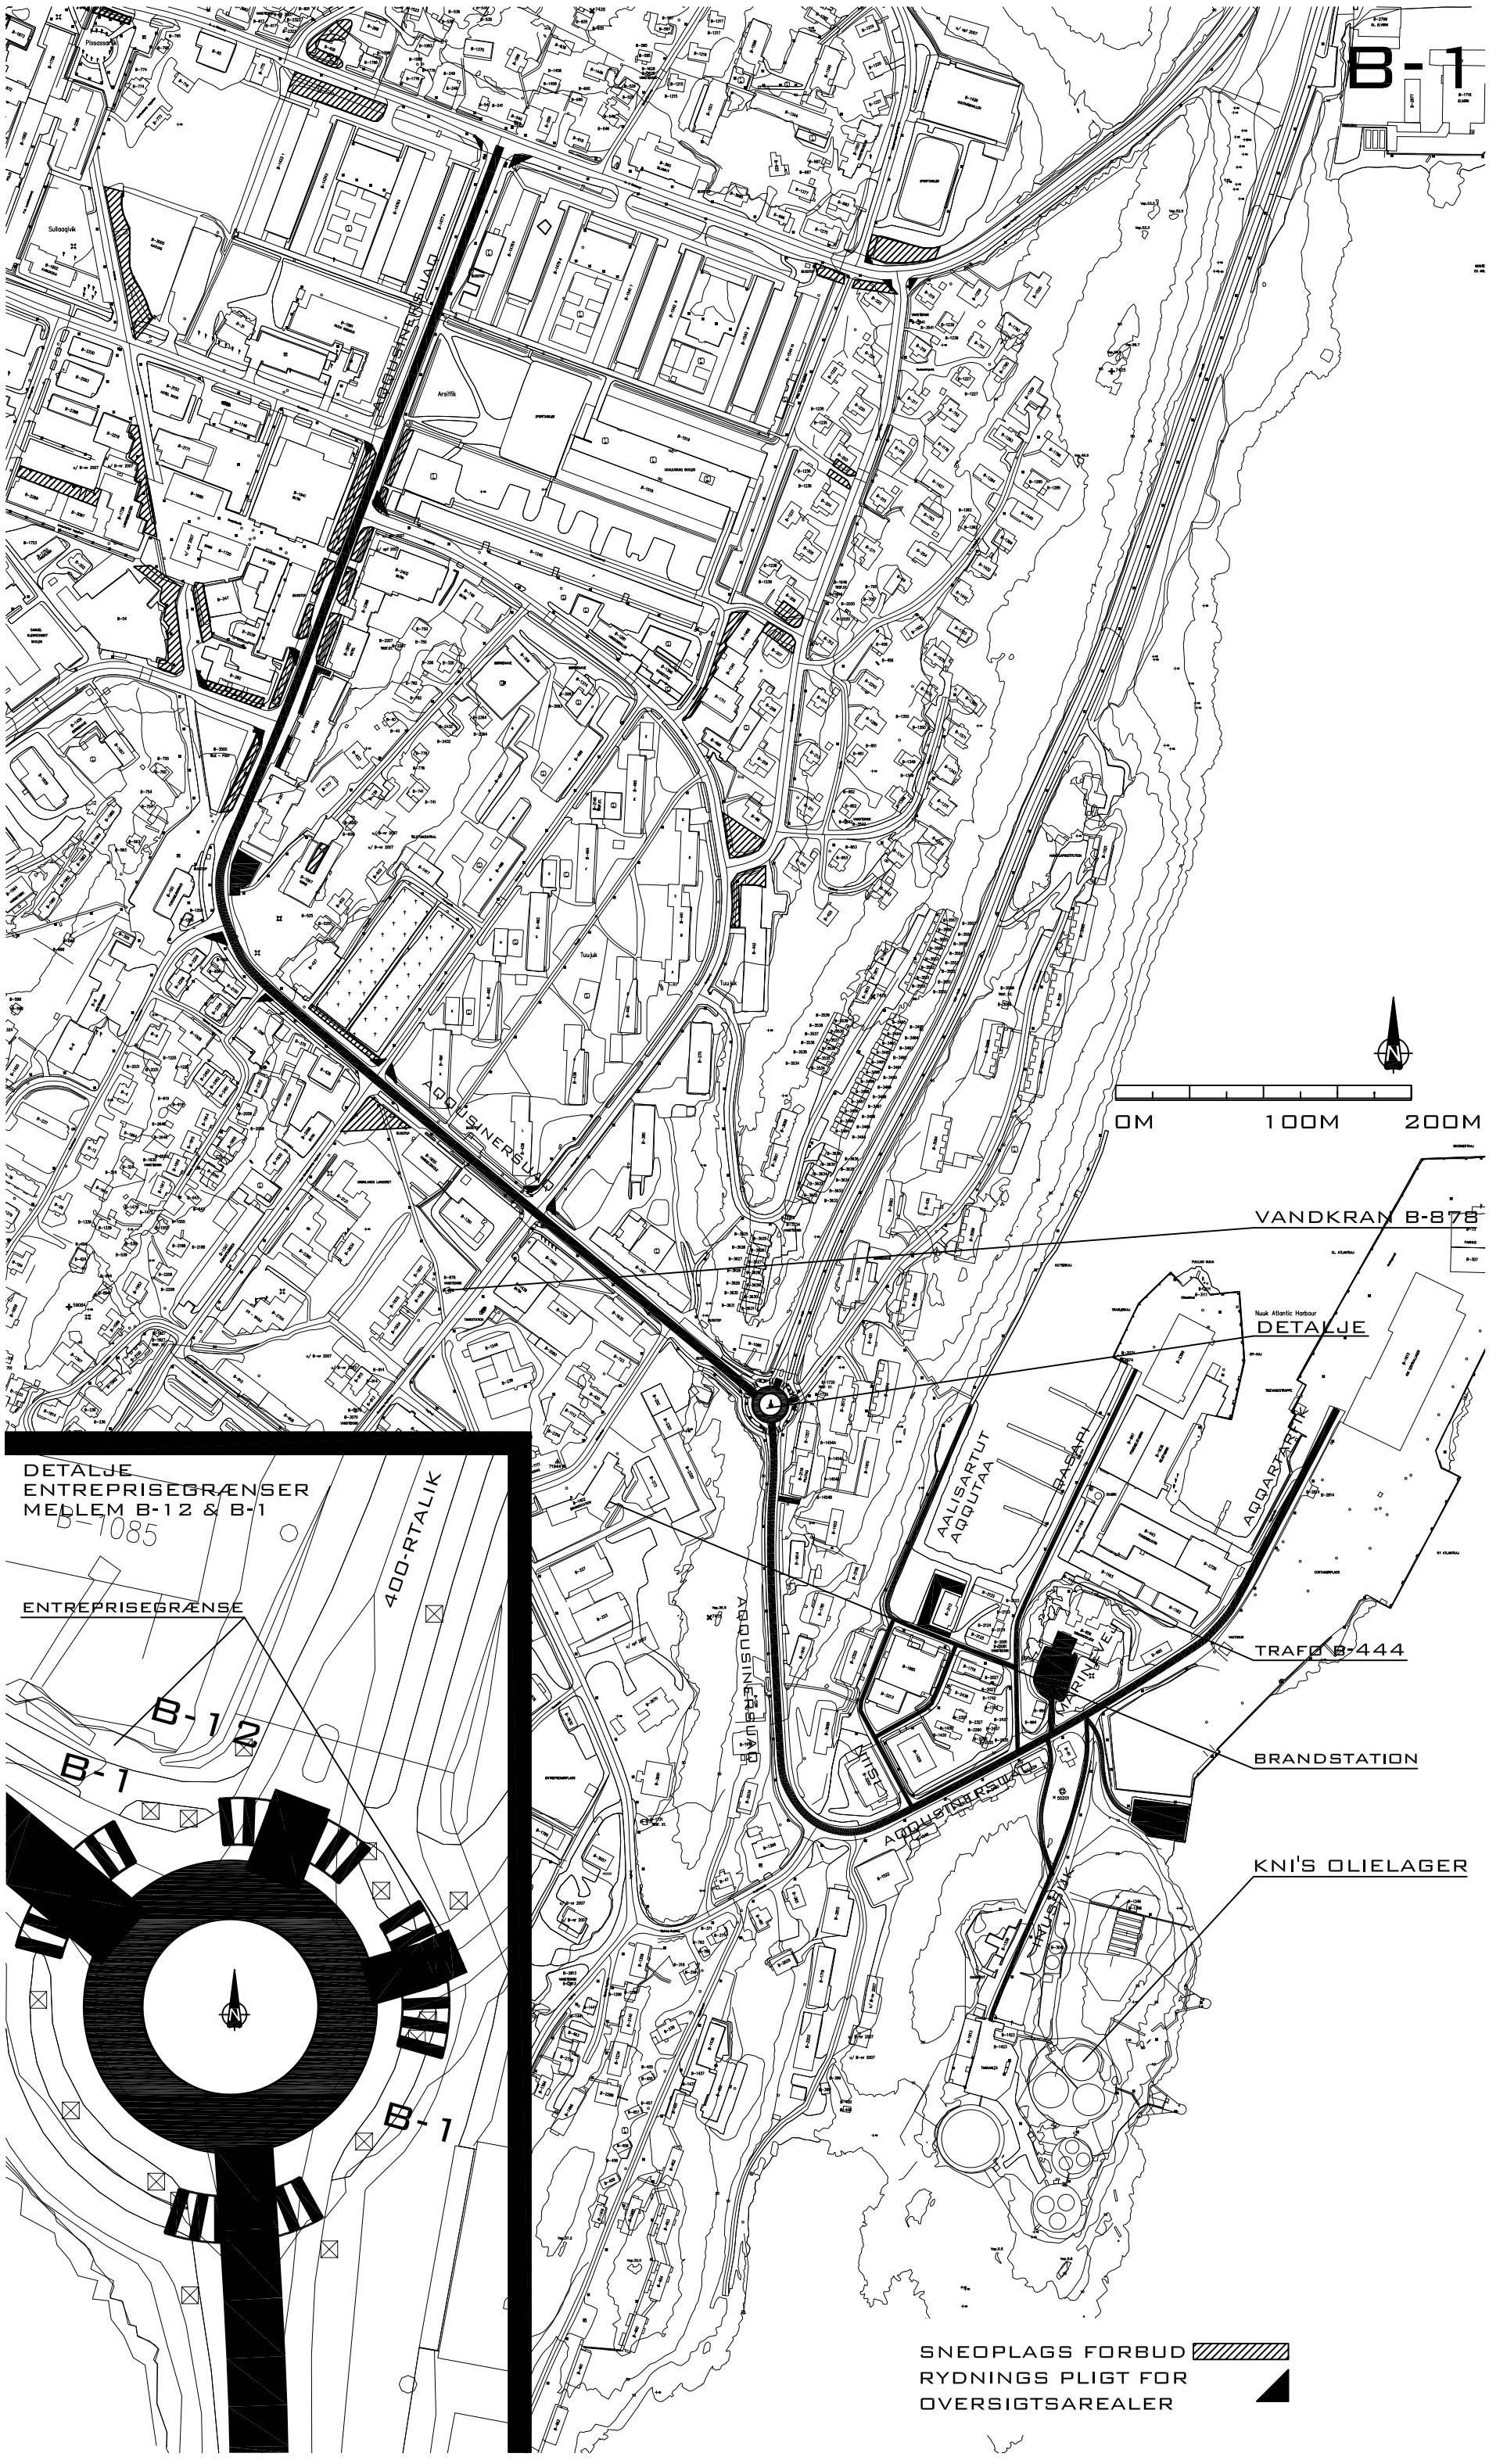
B-1
0M
100M
200M
VANDKRAN B-878
DETALJE
TRAFO B-444
BRANDSTATION
KNI'S OLIELAGER
SNEOPLAGS FORBUD
RYDNINGS PLIGT FOR
OVERSIGTSAREALER
DETALJE
ENTREPRISEGRÆNSER
MELLEM B-12 & B-1
ENTREPRISEGRÆNSE
B-12
B-1
B-1085
400-RTALIK
AQQUSINERSUAQ
AQQUSINERSUUT
AALISARTUT AQQUTAA
PAGAPI
AQQARTARFIK
MARINEVEJ
HAUSBAK
Arsiffik
Tuujuk
Suliaqqivik
Pissassap
Nuuk Atlantic Harbour